

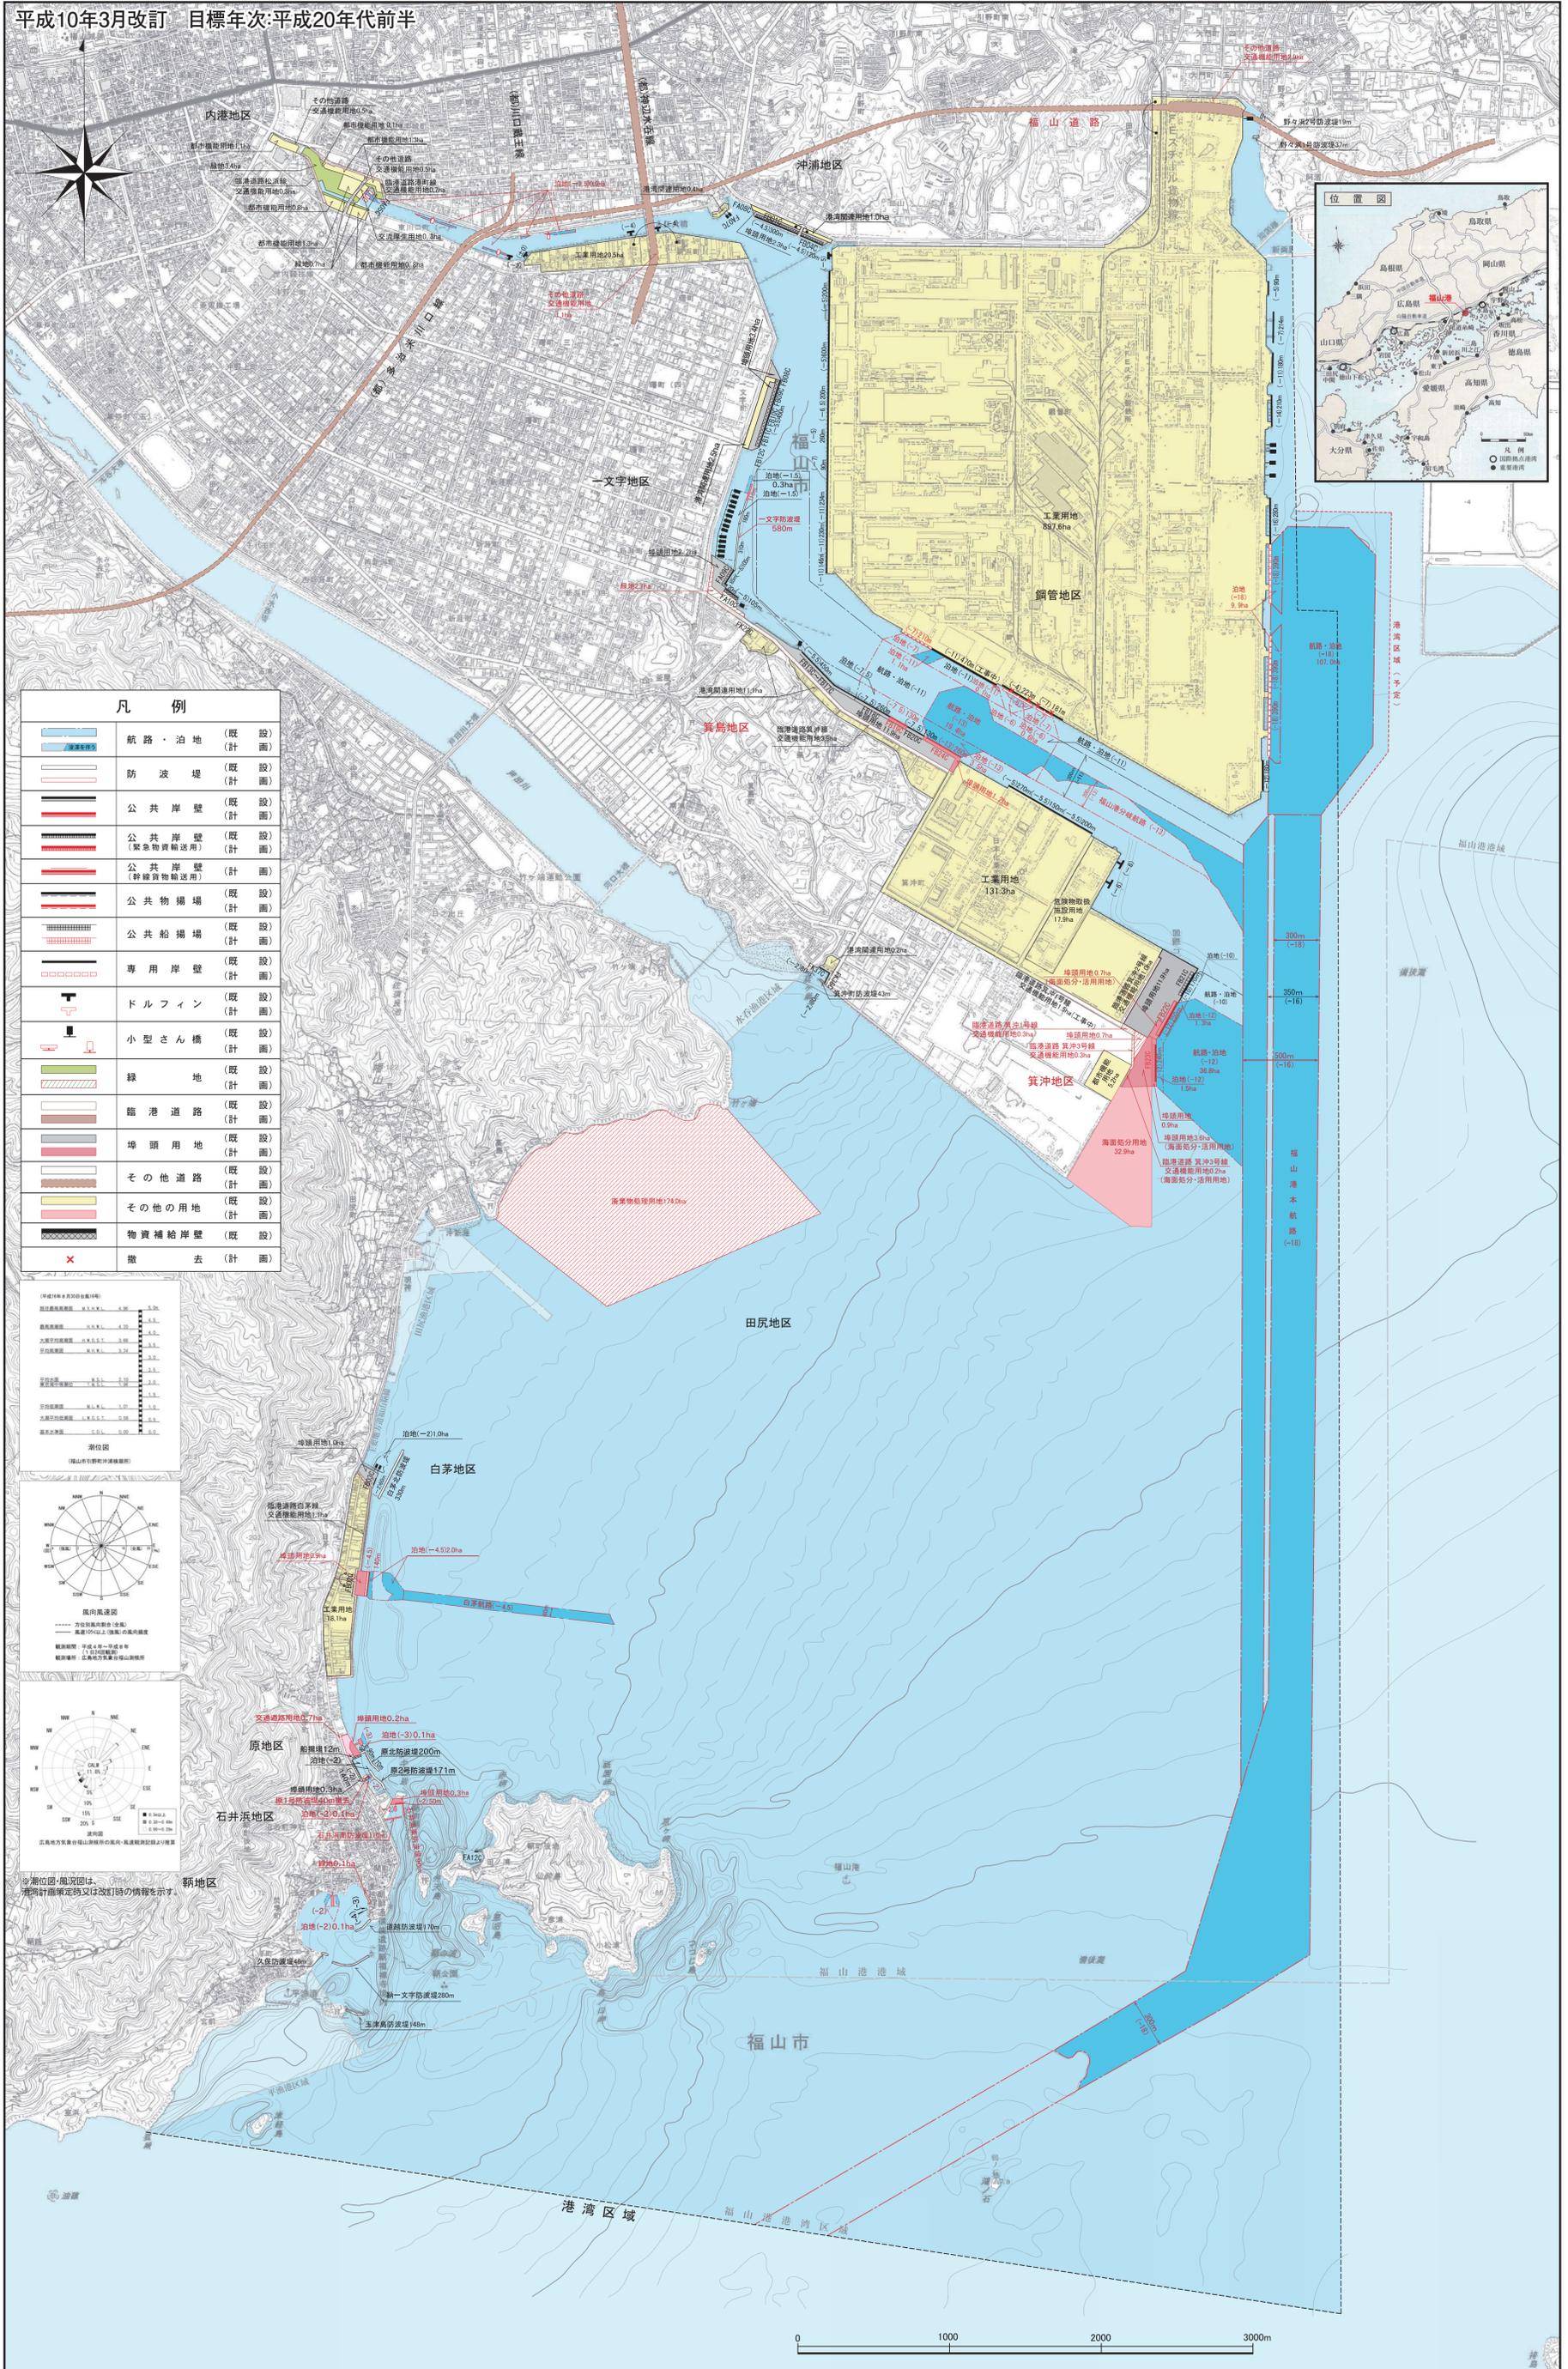
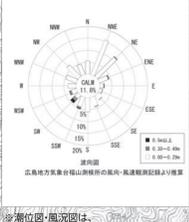


# 福山港 港湾計画図

平成10年3月改訂 目標年次:平成20年代前半

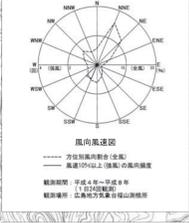

凡例	
	航路・泊地 (既設)
	航路・泊地 (計画)
	防波堤 (既設)
	防波堤 (計画)
	公共岸壁 (既設)
	公共岸壁 (計画)
	公共岸壁 (緊急物資輸送用) (既設)
	公共岸壁 (緊急物資輸送用) (計画)
	公共岸壁 (幹線貨物輸送用) (既設)
	公共岸壁 (幹線貨物輸送用) (計画)
	公共物揚場 (既設)
	公共物揚場 (計画)
	専用岸壁 (既設)
	専用岸壁 (計画)
	ドルフィン (既設)
	ドルフィン (計画)
	小型さん橋 (既設)
	小型さん橋 (計画)
	緑地 (既設)
	緑地 (計画)
	臨港道路 (既設)
	臨港道路 (計画)
	埠頭用地 (既設)
	埠頭用地 (計画)
	その他道路 (既設)
	その他道路 (計画)
	その他の用地 (既設)
	その他の用地 (計画)
	物資補給岸壁 (既設)
	物資補給岸壁 (計画)
	撤去 (計画)

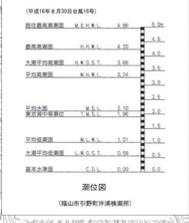

※港位・風況図は、  
港湾計画決定時又は改訂時の情報を示す。

